


ПРОЕКТ ЗА ИЗМЕНЕНИЕ

НА ПУЛ-ПР ЗА ПОЗЕМЛЕНИ ИМОТИ 51994.802.108, 81994.802.106 И 51994.802.77
ПО ПЛАНА НА С. НОВИ ПАЗАР, ОБЩИНА ЧЕРНООЧЕН

ВЪЗЛОЖИТЕЛ: ОБЩИНА ЧЕРНОУЧЕНЕ

В и К схема

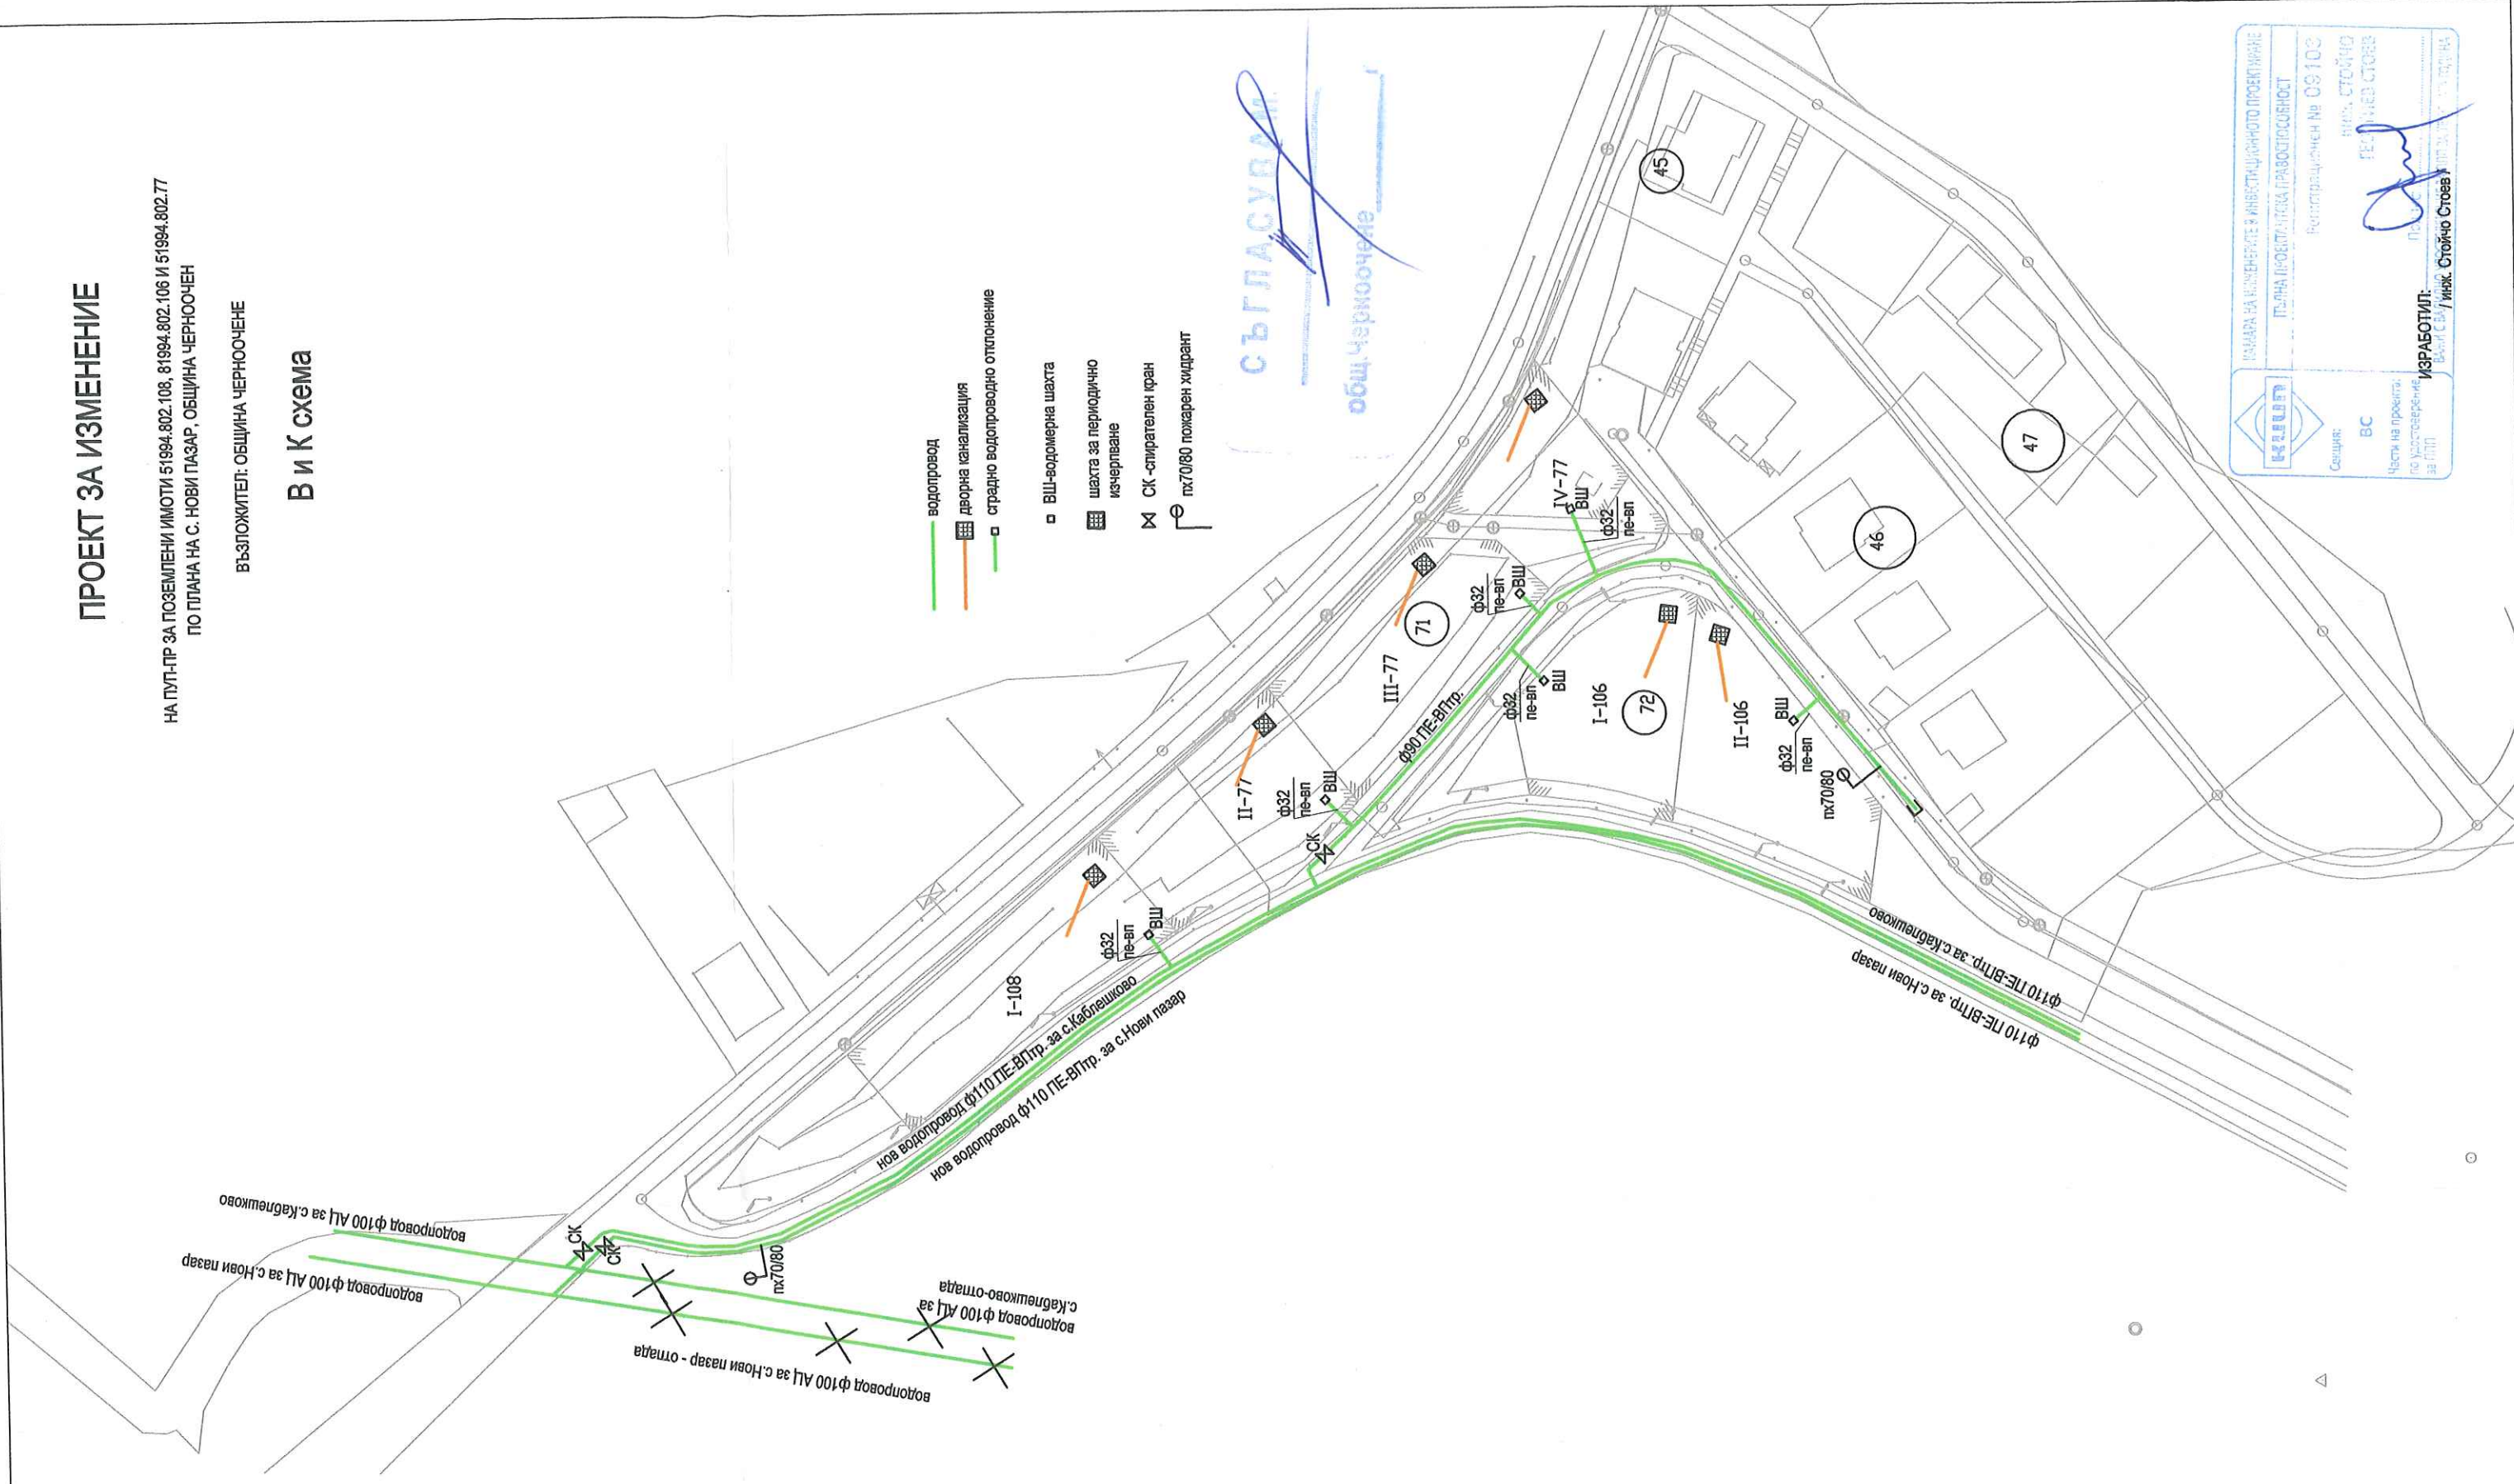

СЪГЛАСУВАМ.

общ. Черномоче

КАМАРА НА КИМЕНТЕ И ИНВЕСТИЦИОННО ПРОЕКТИРАНЕ

ПЪЛНА ПРОЕКТИРНА ПРАВОМОЩНОСТ

Регистрационен № 09103

НИК СТОИЧО
TECHNED STORES

п.п.г.г.г.г.

ИЗРАБОТИЛ:
Васил Св. /ник. Стойчо Стоев/

Сещица: ВС

Част на проекта:
по удостоверение
за ППД