


НА ПУП-ПР ЗА ПОЗЕМЈЕНИ ИМОТИ 51994.802.108,51994.802.106 И 51994.802.77

ПО ПЛАНА НА С НОВИ ПАЗАР, ОБЩ. ЧЕРНОУЧЕНЕ

ВЪЗЛОЖИТЕЛ: ОБЩИНА ЧЕРНОЧЕНЕ

043

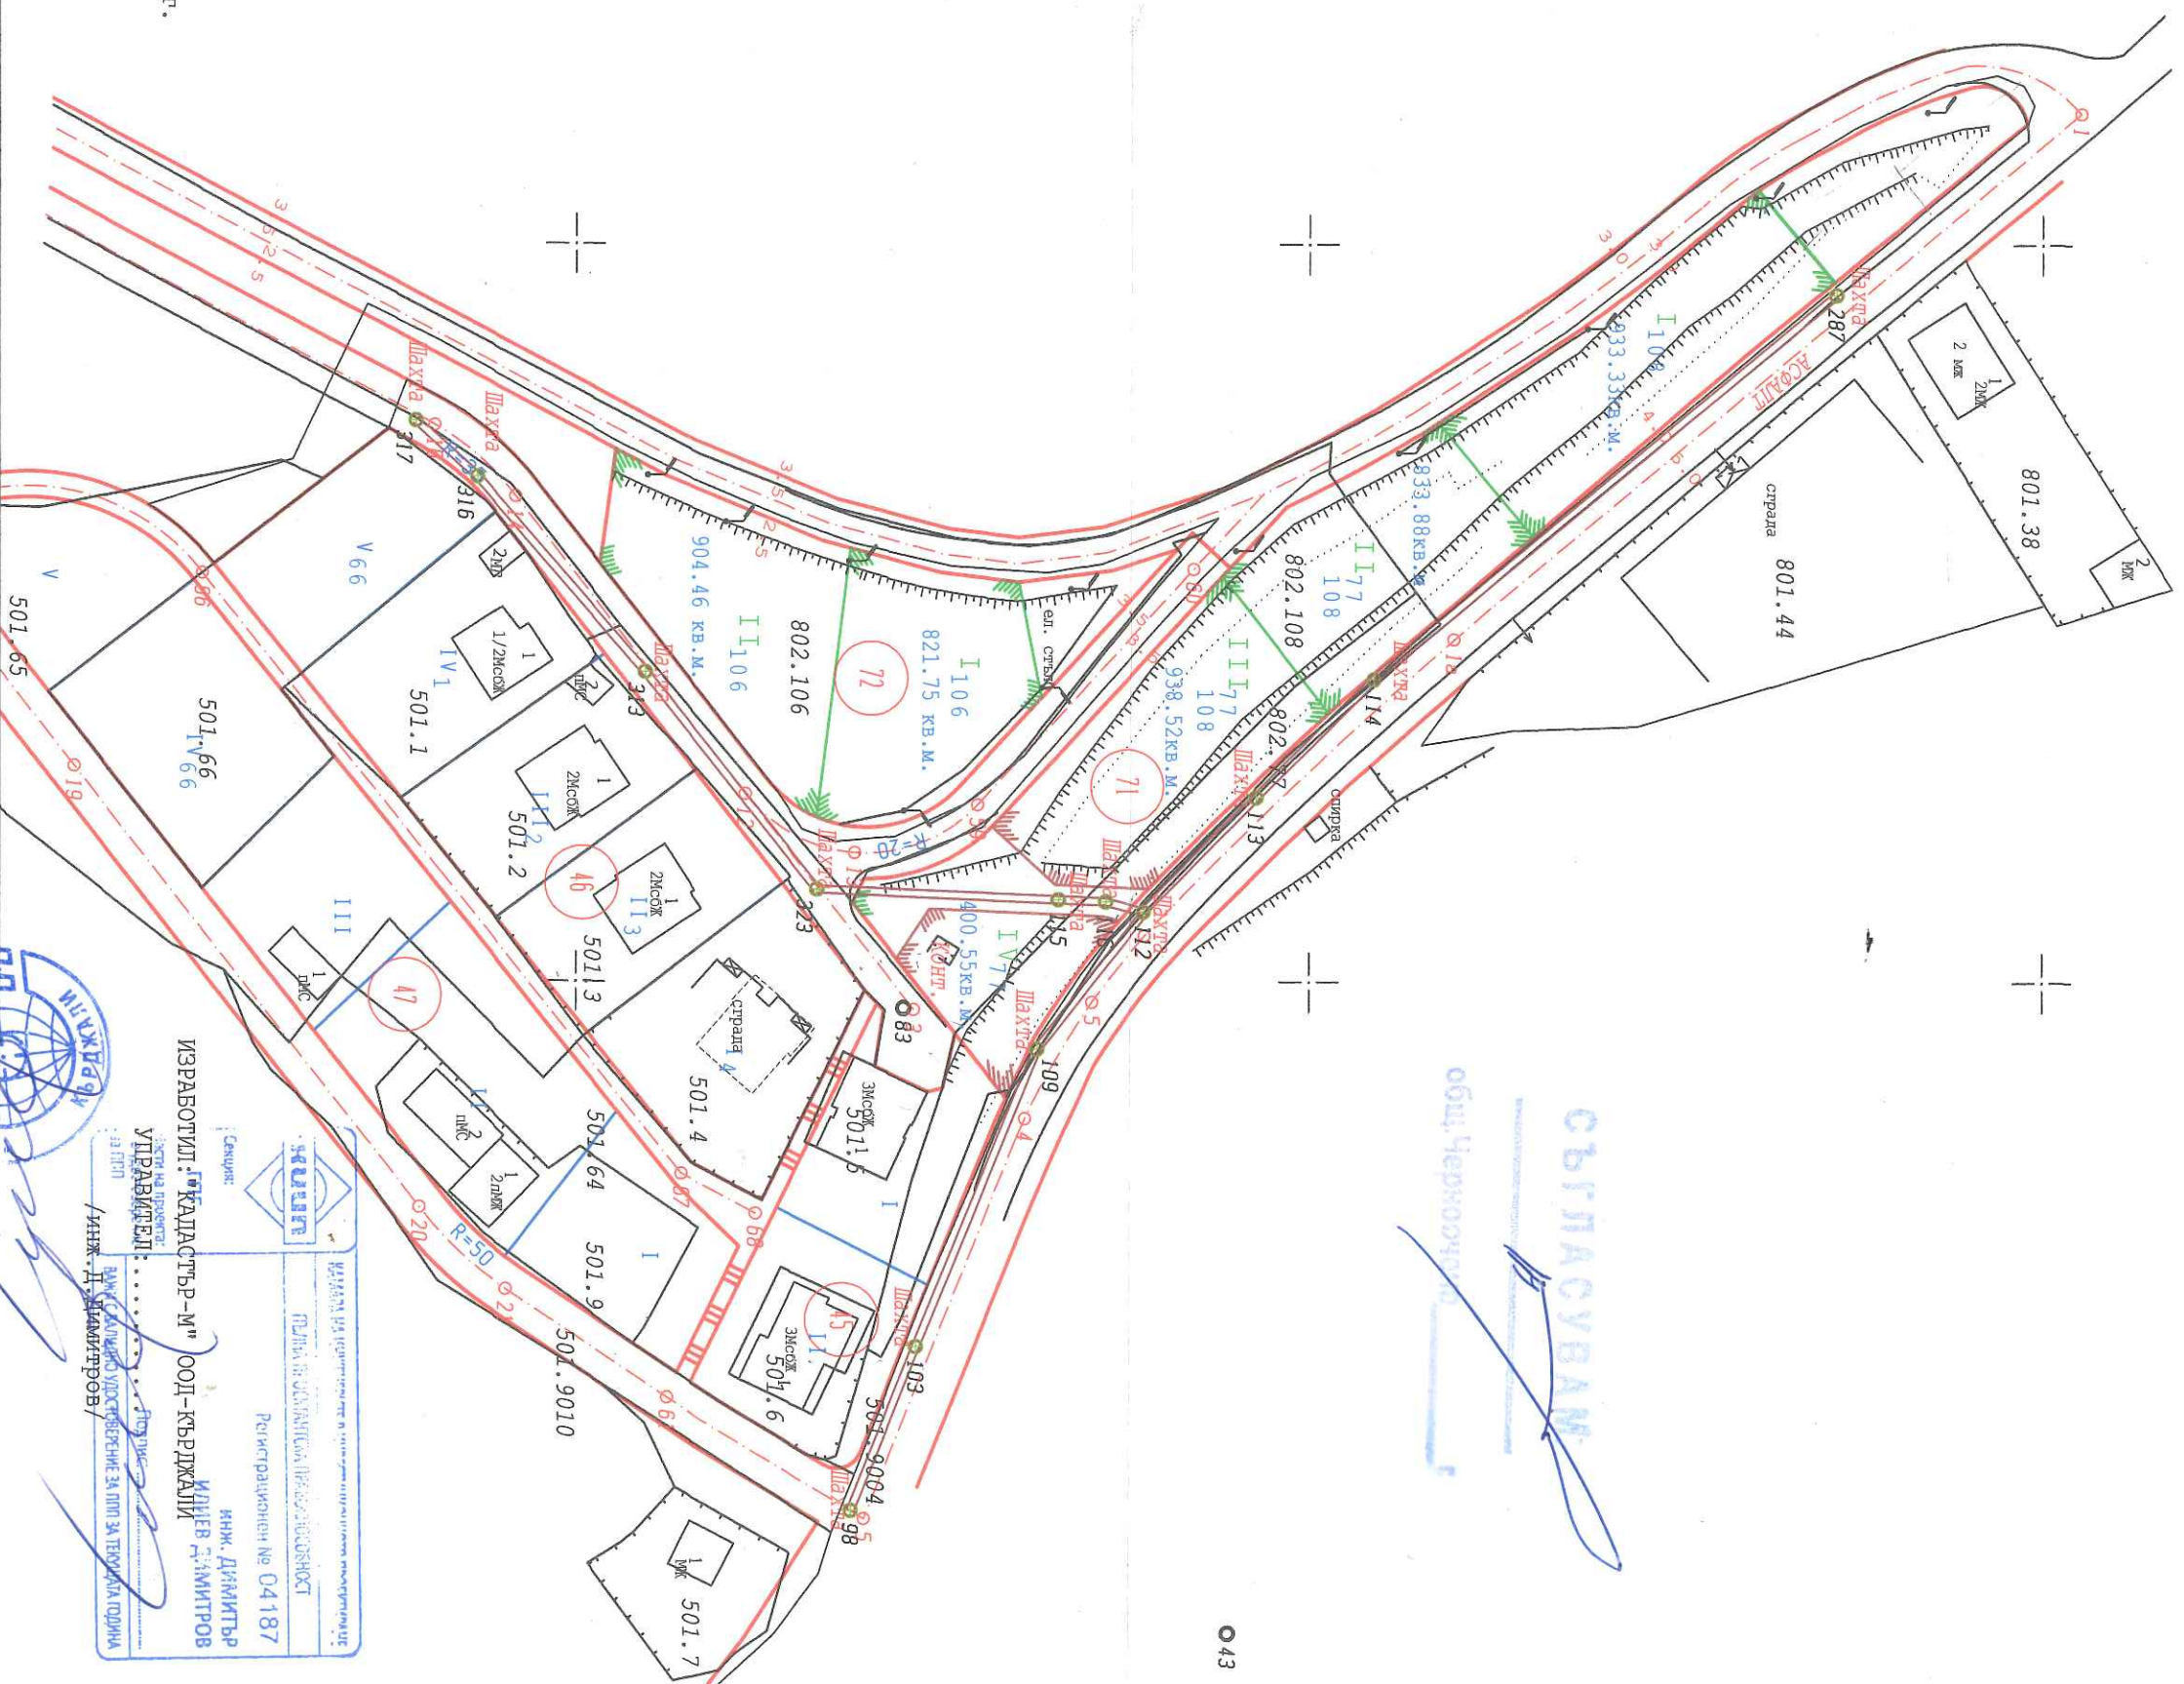

84

гър. Кърджали

М. Февруари-2020 г.

△ 69

СЫТЛАЧЫБА

обл. Чернобыль



ИДЕНТИФИКАЦИОННО-РЕГИСТРАЦИОННО-КАДАСТРОВАЯ СЛУЖБА
ПЕЧАТ НА РЕГИСТРАЦИОННО-КАДАСТРОВАТА СЛУЖБА

Секция:

ИДЕНТИФИКАЦИОННО-РЕГИСТРАЦИОННО-КАДАСТРОВАЯ СЛУЖБА

Регистрационен № 04187

инж. ДИМИТЪР
ИЛИЕВ ДИМИТРОВ

ИЗРАБОТИЛ: "КАДАСТЪР-М" ООД - КЪРЯЖЛИ

УТВЕРДИЛ:

ПЕЧАТ НА ПРЕСТАВЛЯВАЩА СЛУЖБА

ДАНЪТ ЗА КАДАСТРОВИ УСЛУГИ Е ПОСЛАТ ЗА ПЛАЩАНЕ ПОДПИСАНО